


Verkavelingsplan

Schaal: 1/500

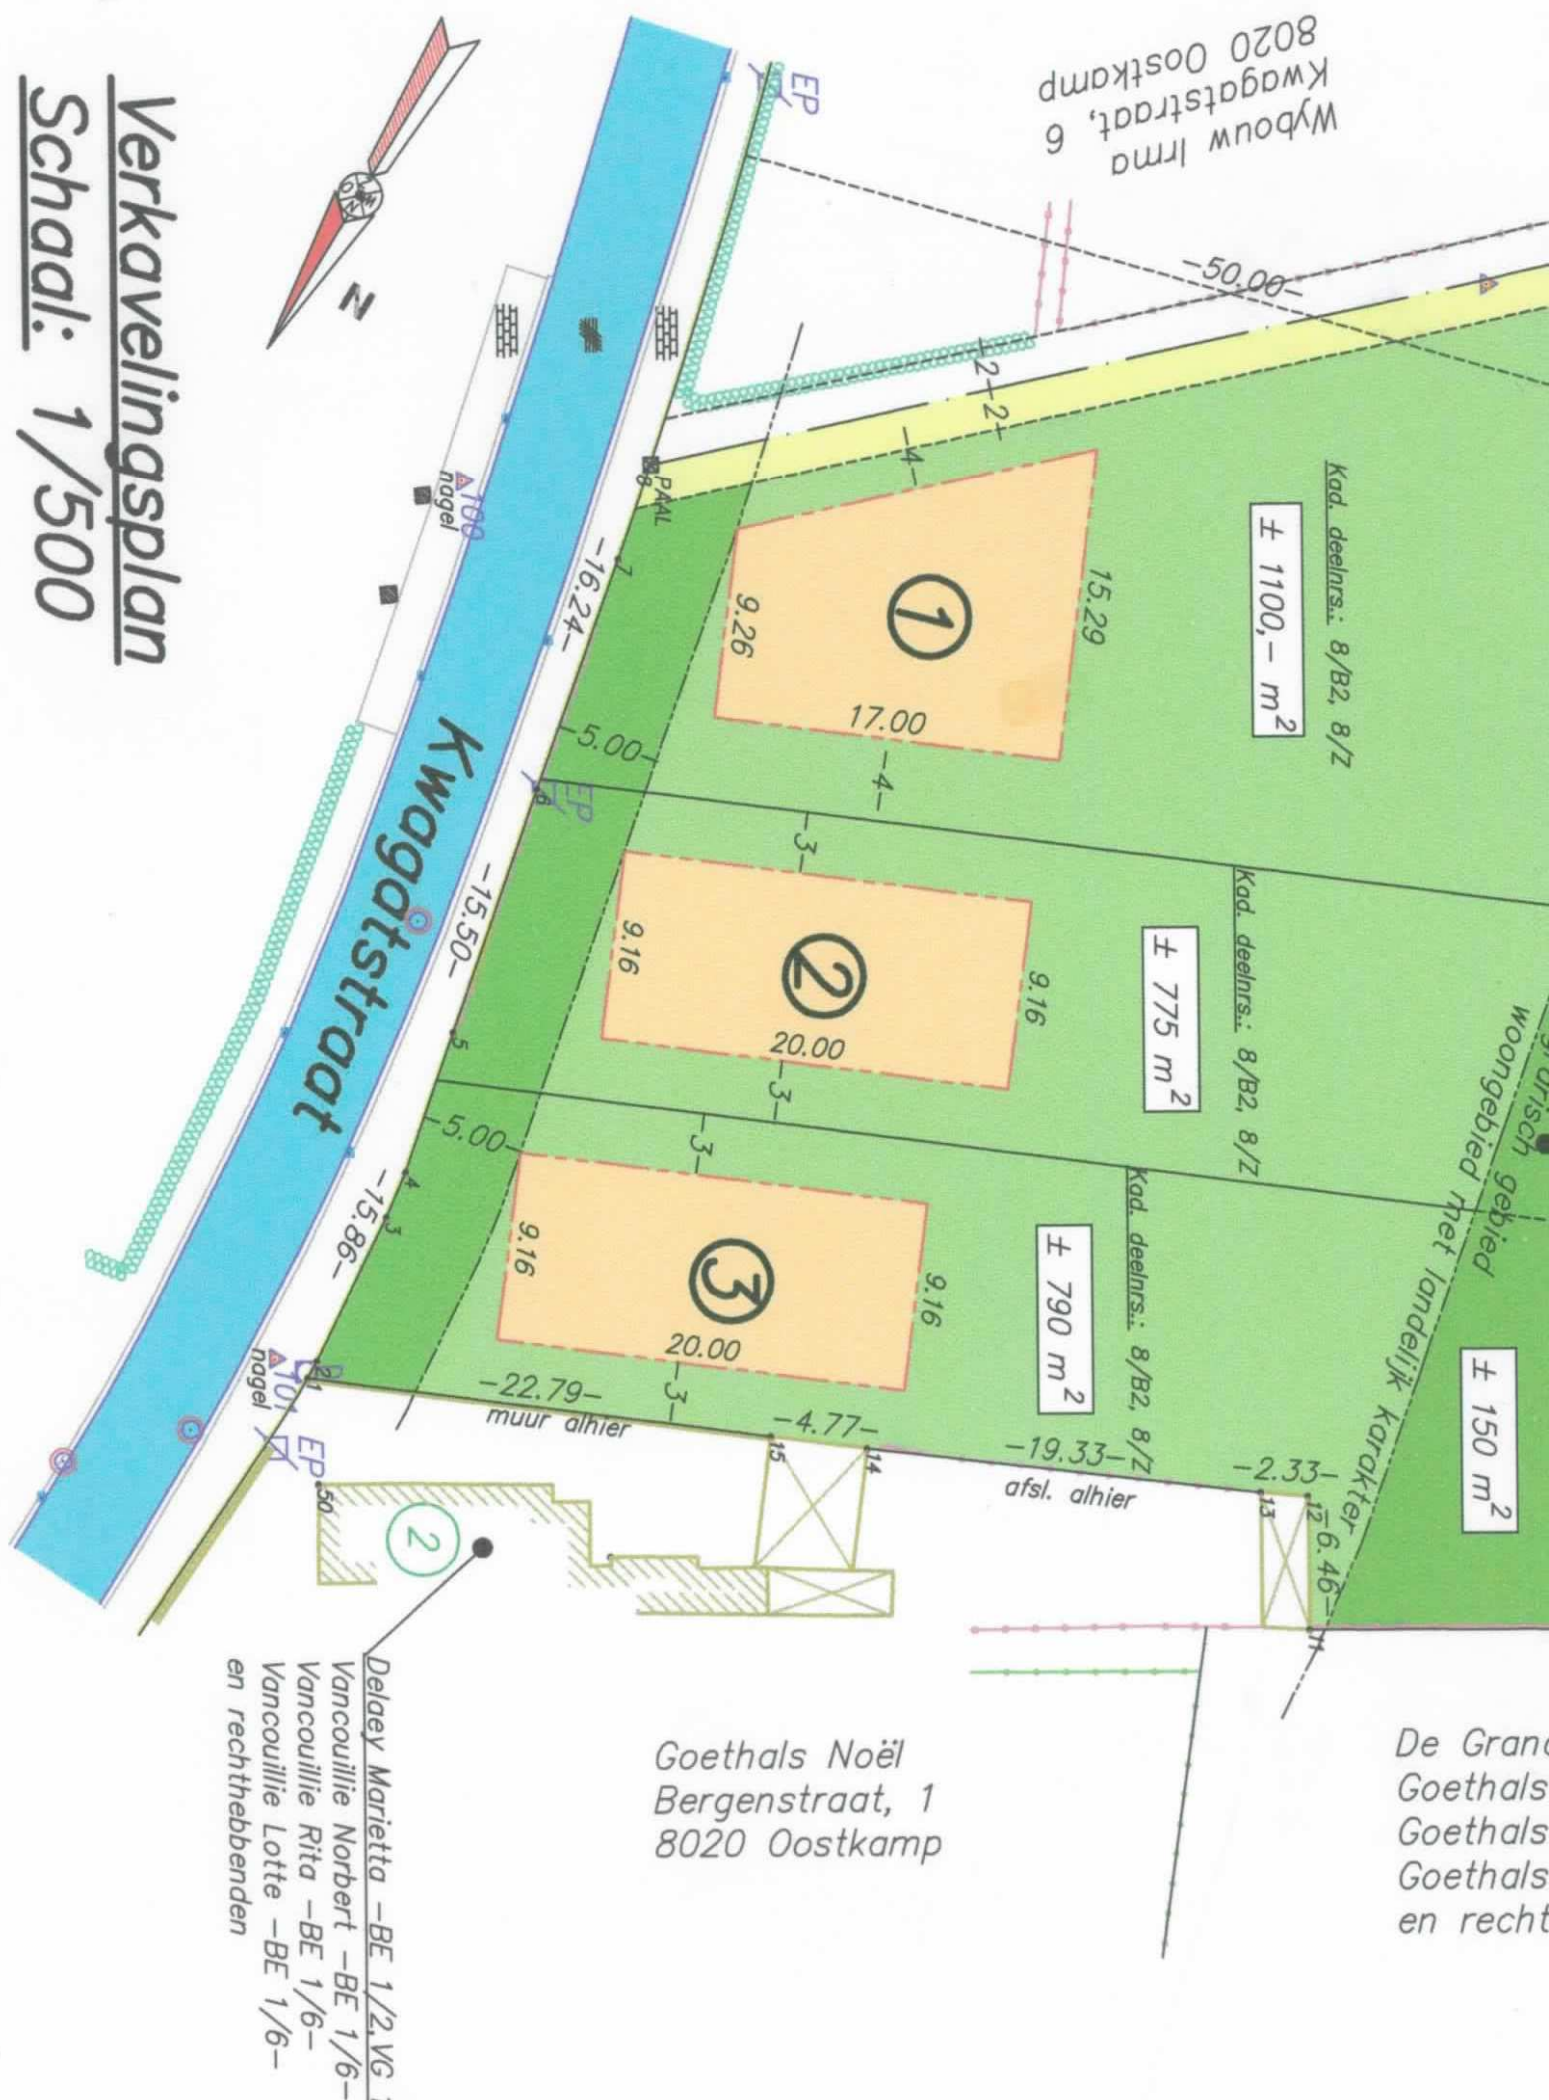

Wybouw Irma
Kwagatstraat, 6
8020 Oostkamp

Delcay Marietta - BE 1/2.VG.1
Vancouillie Norbert - BE 1/6-
Vancouillie Rita - BE 1/6-
Vancouillie Lotte - BE 1/6-
en rechthebbenden

Goethals Noël
Bergenstraat, 1
8020 Oostkamp

De Grano
Goethals
Goethals
Goethals
en recht